


Схема расположения границ публичного сервитута участок №1

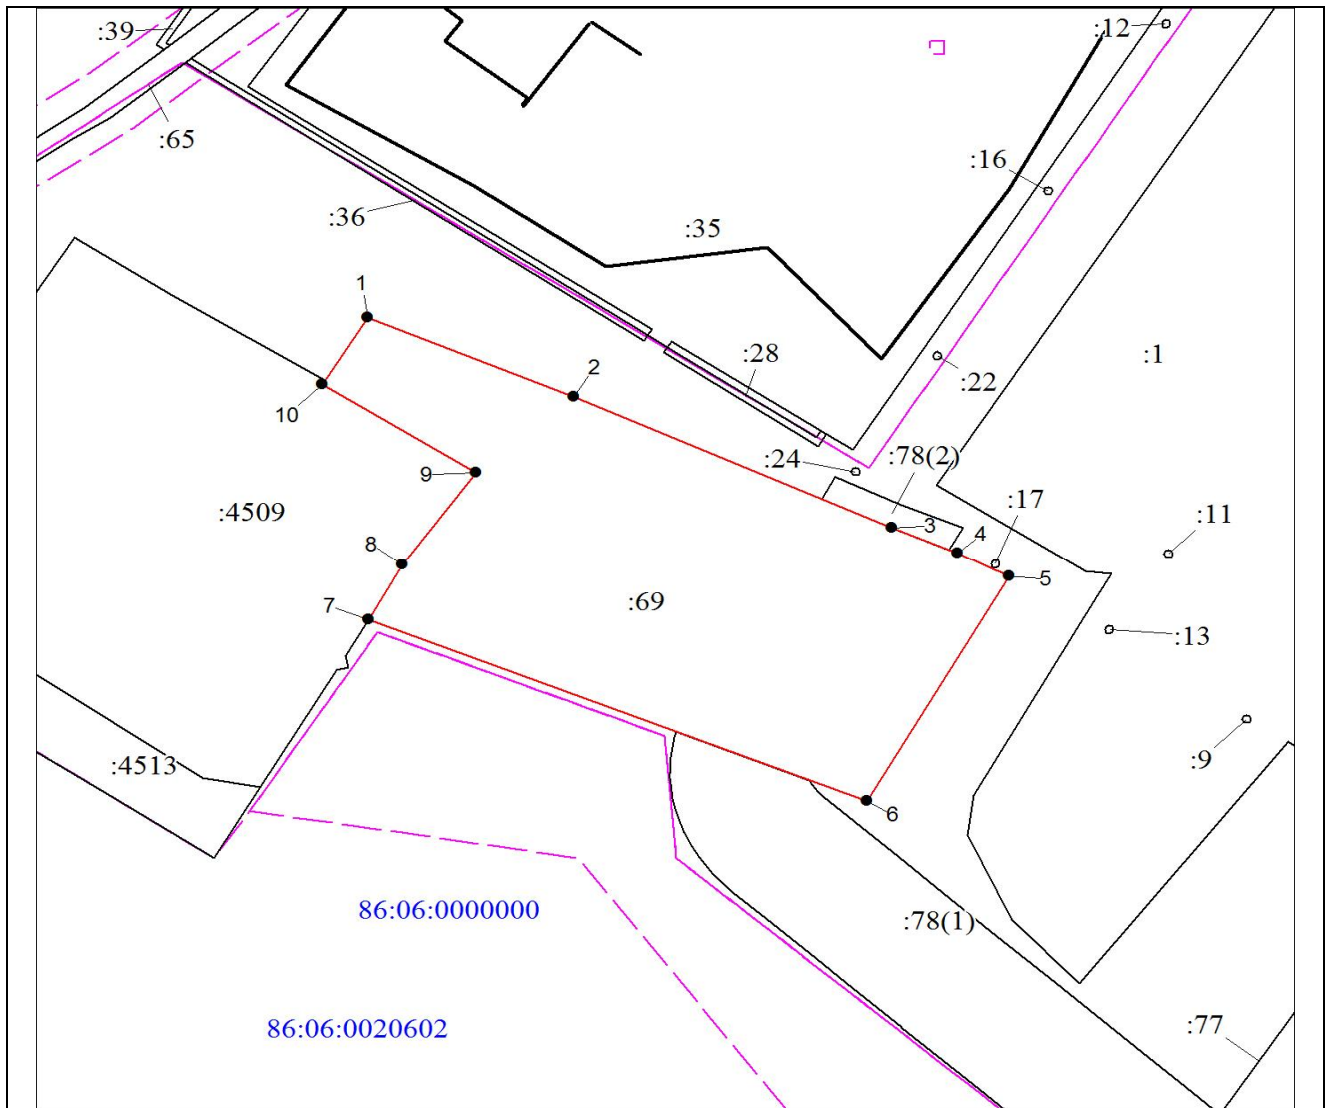

Масштаб 1:2000

Условные обозначения:

●	Характерная точка границы, сведения о которой позволяют однозначно определить ее положение на местности
—	Вновь образованная часть границы, сведения о которой достаточны для определения ее местоположения
:69	Надписи вновь образованного земельного участка
—	Объект капитального строительства
●	Объект капитального строительства
—	Существующая часть границы, имеющиеся в ЕГРН сведения о которой достаточны для определения ее местоположения
:12	Надписи кадастрового номера земельного участка
—	Граница охранной зоны
- . - .	Граница территориальной зоны
ипального	Обозначение границы территориальной зоны
—	Граница кадастрового квартала
06:0000000	Обозначение кадастрового квартала